

ΕΦΗΜΕΡΙΣ ΤΗΣ ΚΥΒΕΡΝΗΣΕΩΣ
ΤΗΣ ΕΛΛΗΝΙΚΗΣ ΔΗΜΟΚΡΑΤΙΑΣ

ΕΝ ΑΘΗΝΑΙΣ ΤΗι 30 ΜΑΪΟΥ 1978 | ΤΕΥΧΟΣ ΤΕΤΑΡΤΟΝ | ΑΡΙΘΜΟΣ ΦΥΛΛΟΥ 262

ΠΕΡΙΕΧΟΜΕΝΑ

ΑΠΑΛΛΟΤΡΙΩΣΕΙΣ

ΑΠΟΦΑΣΕΙΣ

ΠΟΛΕΟΔΟΜΙΑ

ΑΠΟΦΑΣΕΙΣ

ΑΝΑΚΟΙΝΩΣΕΙΣ

ΑΠΑΛΛΟΤΡΙΩΣΕΙΣ

ΑΠΟΦΑΣΕΙΣ

Ἀριθ. 4446 (1)

Περὶ συμπληρωματικῆς ἀναγκαστικῆς ἀπαλλοτριώσεως 4.570 τ.μ. διὰ τὴν κατασκευὴν τοῦ ἀρδευτικοῦ δικτύου Νεαπόλεως Κοζάνης.

Ο ΝΟΜΑΡΧΗΣ ΚΟΖΑΝΗΣ

Ἔχοντες ὑπ' ὄψει :

1. Τὰς διατάξεις τοῦ Ν.Δ.797/71 «περὶ ἀναγκαστικῶν ἀπαλλοτριώσεων».
2. Τὸ ἄρθρον 33 τοῦ Ν.Δ.3881/58 «περὶ ἔργων ἐγγείων βελτιώσεων».
3. Τὸ Β.Δ.139/71 «περὶ ἁρμοδιότητος τῶν Νομαρχῶν πρὸς κήρυξιν ἀναγκαστικῶν τινῶν ἀπαλλοτριώσεων».
4. Τὴν ἀνάγκην ἀπαλλοτριώσεως 4.570 τ.μ. ἐπὶ πλέον τῆς ἤδη ἀπαλλοτριωθείσης, δυνάμει τῆς ὑπ' ἀριθ. Ε.Β.863/16.3.78 ἡμετέρας ἀποφάσεως, ἐκτάσεως 6.300 τ.μ., διὰ τὴν κατασκευὴν τοῦ ἀρδευτικοῦ δικτύου Νεαπόλεως Κοζάνης.
5. Σχετικὴν εἰσήγησιν τῆς Ἐποπτείας Ε.Β.Δ. Μακεδονίας, ἀποφασίζομεν :

1. Κηρύσσομεν ἀναγκαστικῶς ἀπαλλοτριωτέαν, διὰ δημοσίαν ὠφέλειαν καὶ συγκεκριμένως διὰ τὴν κατασκευὴν τοῦ ἀρδευτικοῦ δικτύου Νεαπόλεως Κοζάνης, ἔκτασιν 4.570 τ.μ. ἐπὶ πλέον τῆς ἤδη ἀπαλλοτριωθείσης δυνάμει τῆς ὑπ' ἀριθ. Ε.Β.863/16.3.78 ἡμετέρας ἀποφάσεως, ἐκτάσεως 6.300 τ.μ. διὰ τὸν αὐτὸν σκοπόν, ἥτις ἐμφαίνηται εἰς τὸ κτηματολογικὸν διάγραμμα ὑπὸ κλίμακα 1 : 500, εἰς τὸ ὁποῖον εἶναι ἐνσωματωμένος καὶ ὁ κτηματολογικὸς πίναξ, ὁ ὁποῖος συνετάχθη ὑπὸ τοῦ μηχανικοῦ Κων/νου Σκούλιου καὶ ἐθεωρήθη ὑπὸ τῆς 11ας Περ/κῆς Δ/νσεως Ε.Β.Κ.Δ.Μ. τὴν 19.1.78.

Ἐπὶ τῆς ὡς ἄνω ἐκτάσεως ἀξιώνουν δικαιώματα κυριότητος ὁ Γεωργαλᾶς Γεώργιος, ὁ Τσαρούδης ἢ Τσεσμετζῆς Ἐμμανουὴλ καὶ ἄλλοι.

2. Ἡ ὡς ἄνω συμπληρωματικὴ ἀπαλλοτρίωσις κηρύσσεται ὑπὲρ τοῦ Δημοσίου καὶ δαπάναις αὐτοῦ, αἱ ὁποῖαι θὰ ἀντιμετωπισθοῦν ἐκ πιστώσεων τῶν Δημοσίων Ἐπενδύσεων τοῦ Ὑπουργείου Γεωργίας διὰ τὸ ἔργον, ἀριθ. 7681000, «Ἀρδευτικὸν Ἔργον Νεαπόλεως Κοζάνης».

Ἡ παροῦσα δημοσιευθήτω διὰ τῆς Ἐφημερίδος τῆς Κυβερνήσεως.

Κοζάνη, 20 Ἀπριλίου 1978

Ὁ Νομάρχης
ΑΛΕΞΑΝΔΡΟΣ ΖΑΡΚΑΔΑΣ

Ἀριθ. 4028 (2)

Περὶ ἀνακλήσεως τῆς τροποποιητικῆς Νομαρχιακῆς ἀποφάσεως ἀριθ. Ε.Β.863/16.3.78.

Ο ΝΟΜΑΡΧΗΣ ΚΟΖΑΝΗΣ

Ἔχοντες ὑπ' ὄψει :

1. Τὰς διατάξεις τοῦ Ν.Δ.797/71 «περὶ ἀναγκαστικῶν ἀπαλλοτριώσεων».
2. Τὸ ἄρθρον 33 τοῦ Ν.Δ.3881/58 «περὶ ἔργων ἐγγείων βελτιώσεων».
3. Τὸ Β.Δ.139/71 «περὶ ἁρμοδιότητος τῶν νομαρχῶν πρὸς κήρυξιν ἀναγκαστικῶν τινων ἀπαλλοτριώσεων».
4. Τὴν Ε.Β.754/13.4.1977 ἡμετέραν ἀπόφασιν «περὶ ἀναγκαστικῆς ἀπαλλοτριώσεως 6.300 τ.μ. διὰ τὴν κατασκευὴν τοῦ ἀρδευτικοῦ δικτύου Νεαπόλεως Κοζάνης» καὶ τὴν τροποποιητικὴν αὐτῆς ἡμετέραν ἀπόφασιν ὑπ' ἀριθ. Ε.Β.863/16.3.78.

5. Σχετικὴν εἰσήγησιν τῆς Ἐποπτείας Ε.Β.Δ. Μακεδονίας, ἀποφασίζομεν:

Ἀνακαλοῦμεν τὴν ὑπ' ἀριθ. Ε.Β.863/16.3.78 ἡμετέραν ἀπόφασιν «περὶ τροποποιήσεως ἀποφάσεως, περὶ ἀναγκαστικῆς ἀπαλλοτριώσεως 6.300 τ.μ. διὰ τὴν κατασκευὴν τοῦ ἀρδευτικοῦ δικτύου Νεαπόλεως Κοζάνης».

Ἡ παροῦσα δημοσιευθήτω διὰ τῆς Ἐφημερίδος τῆς Κυβερνήσεως.

Κοζάνη, 17 Ἀπριλίου 1978

Ὁ Νομάρχης
ΑΛΕΞΑΝΔΡΟΣ ΖΑΡΚΑΔΑΣ

Ἀριθ. 2912 (3)

Περὶ ἀναγκαστικῆς ἀπαλλοτριώσεως ἀκινήτου ὑπὲρ τῆς Κοινότητας Πυθαγορείου Σάμου.

Ο ΝΟΜΑΡΧΗΣ ΣΑΜΟΥ

Ἔχοντας ὑπόψη:

1. Τὶς διατάξεις τῶν ἄρθρων 206 καὶ 207 τοῦ Π. Δ/τος 933/1975 «περὶ Δημοτικοῦ καὶ Κοινοτικοῦ Κώδικος», σὲ συνδυασμὸ μὲ τὶς διατάξεις, τοῦ ἄρθρου 1 παρ. 1 τοῦ Ν. 3200/1955 «περὶ Διοικητικῆς Ἀποκεντρώσεως».

2. Τὶς διατάξεις τοῦ Ν. Δ/τος 532/1970 «περὶ συμπληρώσεως τῶν διατάξεων περὶ Διοικητικῆς Ἀποκεντρώσεως» καὶ τοῦ Β. Δ/τος 703/1970 «περὶ καθορισμοῦ τῶν διατηρουμένων ὑπὲρ τοῦ Ὑπουργοῦ Ἐσωτερικῶν ἁρμοδιοτήτων κατὰ τὴν παρ. 1 τοῦ Ν. Δ/τος 532/1970.

3. Τὴν ἀπόφαση τοῦ Κοινοτικοῦ Συμβουλίου Πυθαγορείου ἀριθμ. 6/1978, «περὶ ἀναγκαστικῆς ἀπαλλοτριώσεως ἐκτάσεως ἀκινήτου, ἰδιοκτησίας Καρλοβασίτου Γραμματικῆς, συζύγου Δημητρίου».

4. Τὴν ἀπὸ 30 Ἰανουαρίου 1978 ἔκθεση τῆς Ἐπιτροπῆς ἐκτιμήσεως ἀκινήτων ποὺ συγκροτήθηκε μὲ τὴν ἀπόφασή μας ἀριθμ. 415/21.1.78, ἀπὸ τὴν ὁποία προκύπτει, ὅτι ἡ ἀξία τοῦ ἀπαλλοτριουμένου ἀκινήτου ἀνέρχεται σὲ δραχμ. ἕξι χιλιάδες ἑξήντα (6.060).

5. Τὸ ἀπὸ 28 Φεβρουαρίου 1977 τοπογραφικὸ διάγραμμα καὶ κτηματολογικὸ πίνακα τοῦ ἀνωτέρω ἀναγκαστικῶς ἀπαλλοτριωθέντος ἀκινήτου, ποὺ συντάχθηκε ἀπὸ τὸ Γεώργιο Τάτση, πολ. ὑπομηχανικὸ ΤΥΔΚ καὶ θεωρήθηκε ἀπὸ τὸν προϊστάμενο ΤΥΔΚ.

6. Τὴν ἀπὸ 4 Ἀπριλίου 1978 σύμφωνη γνωμοδότηση τῆς τριμελοῦς Ἐπιτροπῆς τοῦ ἄρθρου 207 τοῦ Π. Δ/τος 933/1975 «περὶ Δημοτικοῦ καὶ Κοινοτικοῦ Κώδικος» ποὺ διατυπώθηκε στὸ πρακτικὸ αὐτῆς.

7. Ὅλα τὰ σχετικὰ ἔγγραφα τοῦ φακέλλου, ἀποφασίζουμε:

Ἐγκρίνουμε τὴν 6/1978 ἀπόφαση τοῦ Κοινοτικοῦ Συμβουλίου Κοινότητας Πυθαγορείου Σάμου, μὲ τὴν ὁποία αὐτὸ ἀπαλλοτριώνει ἀναγκαστικῶς, μέρος τοῦ ἀκινήτου ποὺ βρίσκεται παρὰ τὴν ἐπαρχιακὴ ὁδὸ Σάμου-Πυθαγορείου-Χώρας καὶ εἰδικότερα στὴ θέση Ρέμα Ἁγίου Ἰωάννη περιφέρειας Πυθαγορείου, συνορεύει βόρεια μὲ κοινοτικὸ ρέμμα, νότια καὶ δυτικὰ μὲ ἰδιοκτησία Καρλοβασίτη Δημητρίου, ἀνατολικὰ μὲ ἐπαρχιακὴ ὁδὸ καὶ εἶναι ἰδιοκτησία Καρλοβασίτου Γραμματικῆς συζύγου Δημητρίου, κατοίκου Μυτιληνιῶν, ἐκτάσεως 101 τετρ. μέτρ. ὅπως περιγράφεται στὸ ἀνωτέρω τοπογραφικὸ διάγραμμα τῆς ΤΥΔΚ, ἐπειδὴ συντρέχει περίπτωση δημόσιας ὠφέλειας, διότι μὲ τὴν κατασκευὴ τοῦ ἀντλιοστασίου τοῦ ἐξωτερικοῦ ὑδραγωγείου τῆς Κοινότητας Πυθαγορείου θὰ ἐξασφαλισθεῖ ἡ ὕδρευση τῆς Κοινότητας, ἡ ὁποία στερεῖται ἐπαρκοῦς ποσότητας ὕδατος κατὰ τοὺς θερινοὺς μῆνες, ὅπως εἰδικότερα στὴν ἀπόφαση ἀναφέρεται.

Ἡ ἀνωτέρω ἀπαλλοτρίωση θὰ γίνει ὑπὲρ τῆς Κοινότητας Πυθαγορείου καὶ μὲ δαπάνες αὐτῆς.

Ἡ ἀποζημίωση ποὺ βαρύνει τὸν ἀνωτέρω ὀργανισμὸ θὰ καταβληθεῖ σύμφωνα μὲ τὶς διατάξεις τοῦ Ν. Δ/τος 797/1971, δίχως νὰ ἀποκλείεται καὶ ὁ καθορισμὸς αὐτῆς μὲ συμβιβασμό.

Ἡ ἀπόφαση αὐτὴ νὰ δημοσιευθεῖ στὴν Ἐφημερίδα τῆς Κυβερνήσεως.

Σάμος, 11 Ἀπριλίου 1978

Ὁ Νομάρχης
ΚΛΕΜΑΝΣΩ ΦΙΛΙΠΠΑΚΗΣ

ΠΟΛΕΟΔΟΜΙΑ

ΑΠΟΦΑΣΕΙΣ

Ἀριθ. Γ. 12152/1091 (4)

Περὶ τροποποιήσεως τοῦ ρυμοτομικοῦ σχεδίου Σερρῶν.

Ο ΥΠΟΥΡΓΟΣ ΔΗΜΟΣΙΩΝ ΕΡΓΩΝ

Ἔχοντες ὑπ' ὄψει τὰς διατάξεις τοῦ ἀπὸ 17.7.1923 Ν. Δ/τος «περὶ σχεδίων πόλεων κλπ.», ὡς μεταγενεστέρως ἐτροποποιήθησαν καὶ συνεπληρώθησαν καὶ εἰδικώτερον τοῦ ἄρθρου 29 αὐτοῦ, τῆς παρ. 2 τοῦ ἄρθρου 4 τοῦ Νόμου 622/1977 (ΦΕΚ 171/Α) καὶ ἰδόντες τὸ ὑπ' ἀριθ. 2699/18.7.1977 ἔγγραφον τοῦ Νομαρχιακοῦ Ταμείου Σερρῶν, ὡς καὶ τὰς ὑπ' ἀριθ. 864/1977 καὶ 1255/1977 γνωμοδοτήσεις τοῦ Συμβουλίου Δημοσίων Ἔργων (Τμῆμα Μελετῶν), ἀποφασίζομεν:

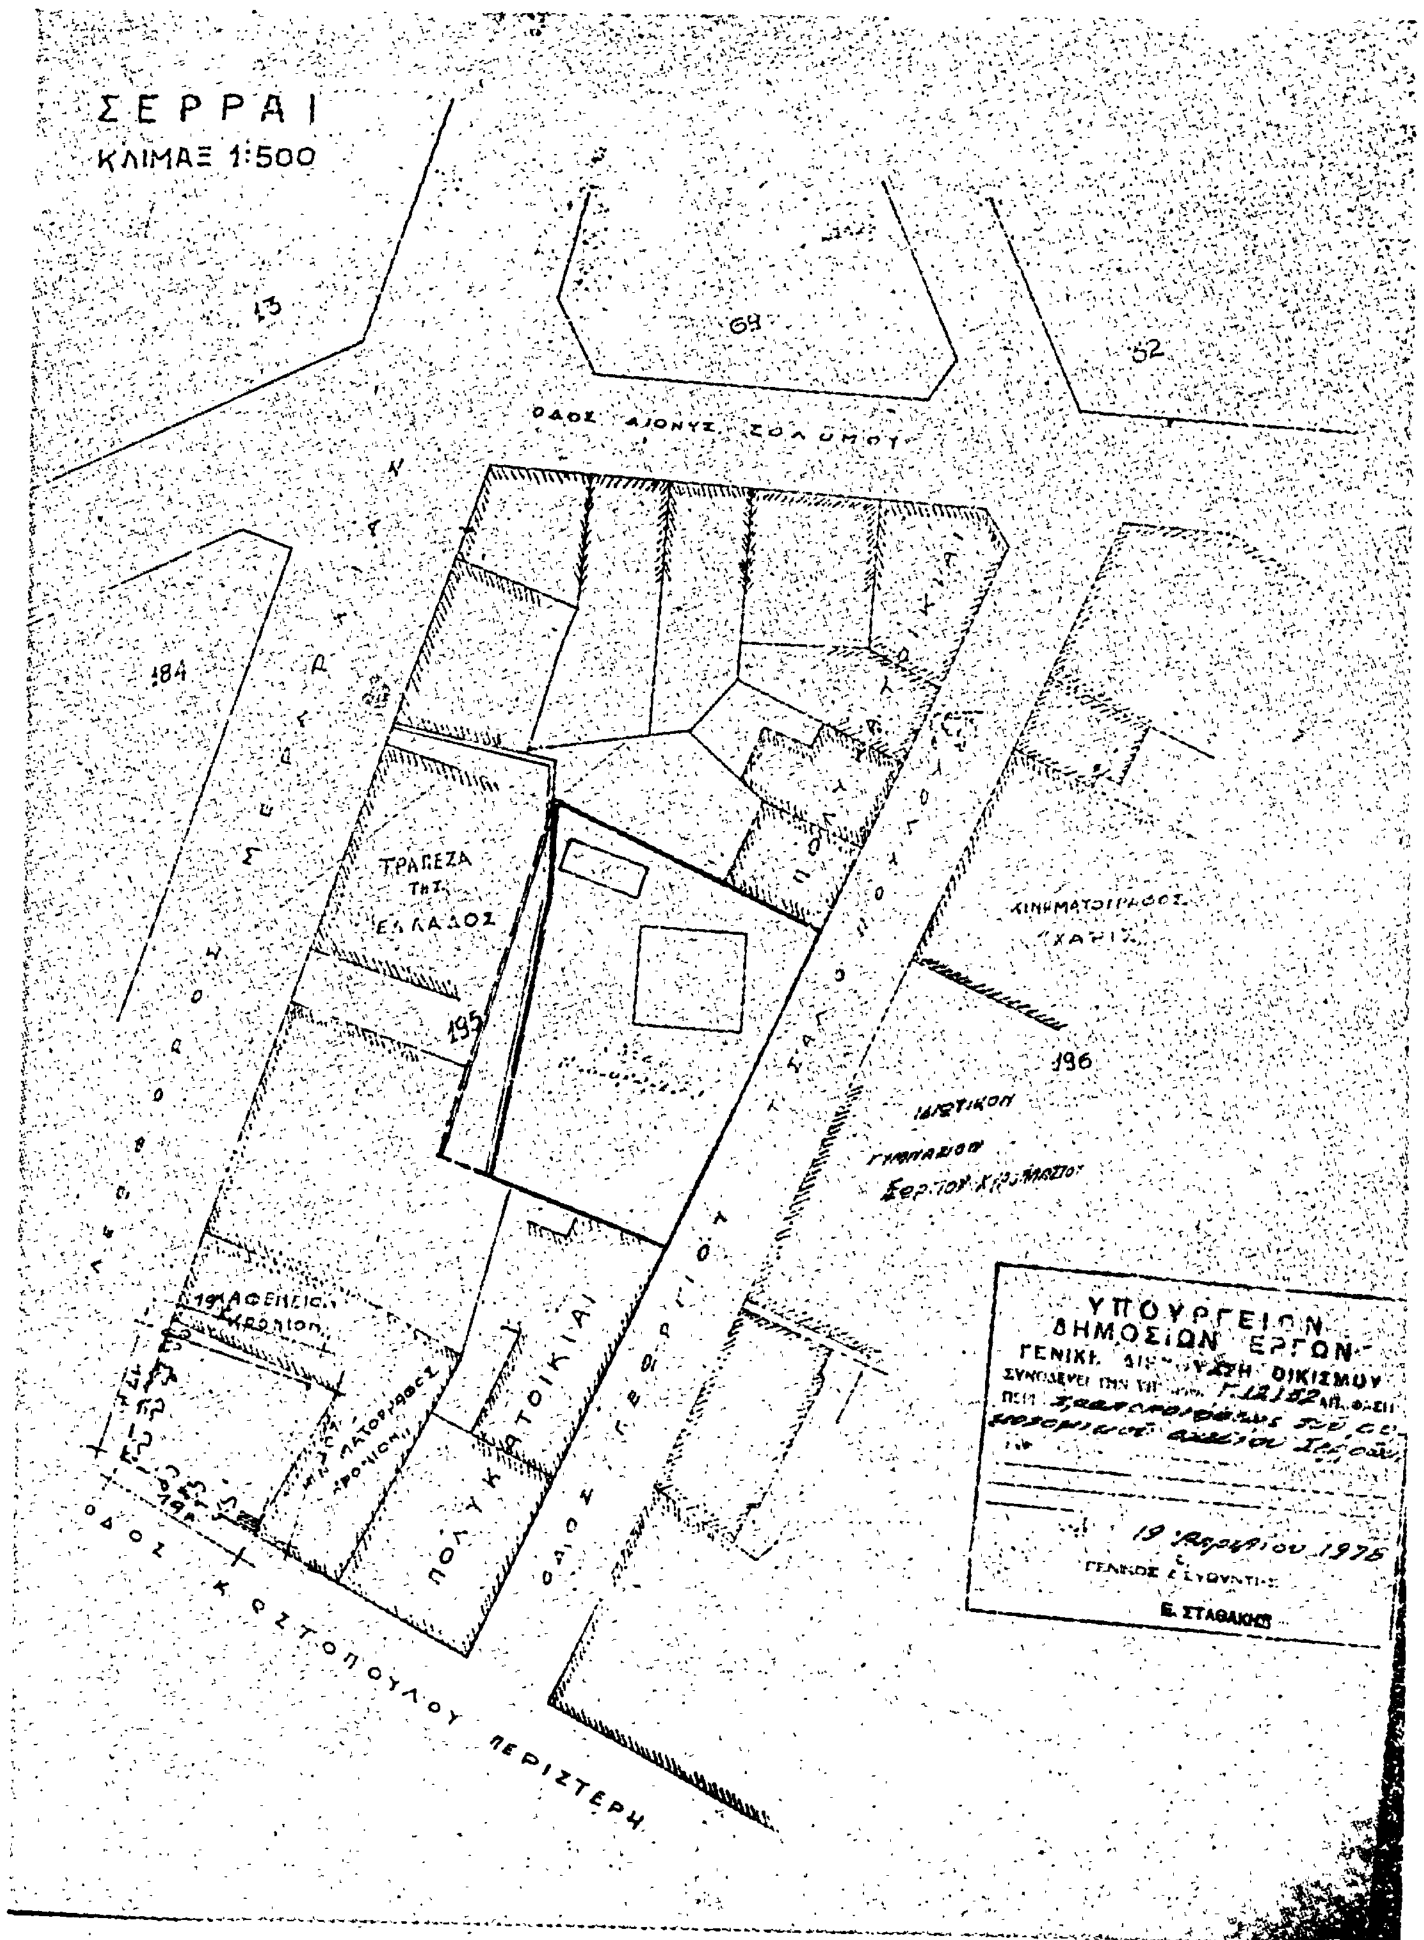
Ἄρθρον Μόνον.

Ἐγκρίνομεν τὴν τροποποίησιν τοῦ ρυμοτομικοῦ σχεδίου Σερρῶν διὰ μειώσεως τοῦ χώρου δι' ἀνέγερσιν Νηπιαγωγείου, τοῦ ἐγκριθέντος διὰ τοῦ ἀπὸ 29.3.1973 Β. Δ/τος «περὶ τροποποιήσεως τοῦ ρυμοτομικοῦ σχεδίου Σερρῶν» (ΦΕΚ 135/15.5.73 τ. Δ'), ὡς ἐμφαίνεται εἰς τὸ ὑπὸ τοῦ Γενικοῦ Διευθύντοῦ Οἰκισμοῦ τεθεωρημένον διὰ τῆς ὑπ' ἀριθ. Γ. 12152/1977 πράξεως αὐτοῦ σχετικὸν πρωτότυπον διάγραμμα ὑπὸ κλίμακα 1:500, τοῦ ὁποίου συνοπτικὸν ἀντίτυπον δημοσιεύεται μετὰ τῆς παρούσης.

Ἡ ἰσχὺς τῆς παρούσης ἄρχεται ἀπὸ τῆς δημοσιεύσεως αὐτῆς εἰς τὴν Ἐφημερίδα τῆς Κυβερνήσεως.

Ἐν Ἀθήναις τῇ 19 Ἀπριλίου 1978

Ο ΥΦΥΠΟΥΡΓΟΣ
ΣΤΕΦΑΝΟΣ ΜΑΝΟΣ


ΣΕΡΡΑΙ
ΚΛΙΜΑΞ 1:500
13
69
52
184
ΟΔΟΣ ΔΙΟΝΥΣ. ΣΟΛΩΜΟΥ
ΤΡΑΠΕΖΑ ΤΗΣ ΕΛΛΑΔΟΣ
195
196
ΚΙΝΗΜΑΤΟΓΡΑΦΟΣ
ΠΟΛΥΚΑΤΟΙΚΙΑΙ
ΟΔΟΣ ΚΩΣΤΟΠΟΥΛΟΥ ΠΕΡΙΣΤΕΡΗ
ΥΠΟΥΡΓΕΙΟΝ ΔΗΜΟΣΙΩΝ ΕΡΓΩΝ
ΓΕΝΙΚΗ ΔΙΕΥΘΥΝΣΙΣ ΟΙΚΙΣΜΟΥ
19 Απριλίου 1975
Ο ΓΕΝΙΚΟΣ ΔΙΕΥΘΥΝΤΗΣ
Ε. ΣΤΑΘΑΚΗΣ

Ἀριθ. ΤΥ 5846 (5)

Περὶ ἀναγνωρίσεως ὁδοῦ στὴ Βόνιτσα, ὅτι προϋπάρχει τοῦ ἔτους 1923.

Ο ΝΟΜΑΡΧΗΣ ΑΙΤΩΛΙΑΣ ΚΑΙ ΑΚΑΡΝΑΝΙΑΣ

Ἔχοντας ὑπόψη :

1. Τὶς διατάξεις τοῦ Ν.3200/55 «περὶ Διοικητικῆς ἀποκεντρώσεως» 2) τὶς διατάξεις τοῦ ἀπὸ 20.6.55 Β. Δ/τος «περὶ ἐξαιρέσεως ἀπὸ τῆς κατὰ τὴν παρ. 1 τοῦ ἄρθρου 1 τοῦ Ν 3200/55 ἁρμοδιότητος τοῦ ΥΠ ΔΕ», 3) τὶς διατάξεις τοῦ 863/70 Β. Δ/τος «περὶ διαρθρώσεως τοῦ Ὑπουργείου Συγκοινωνιῶν & Δημ. Ἔργων», ὅπως τοῦτο τροποποιήθηκε τὸ 572/67 Β. Δ/τος, 4) τὶς διατάξεις τοῦ 532/70 Ν. Δ/τος περὶ διοικητικῆς ἀποκεντρώσεως 5) τὶς διατάξεις τοῦ 712/72 Β. Δ/τος, ὅπως τροποποιήθηκε καὶ συμπληρώθηκε ὁ 677/71 καὶ 198/72 Β. Δ/τα 6) τὴ Λ7/16/11/7.10.70 κοινὴ ἀπόφαση τῶν Ὑπουργῶν περὶ ὀργανώσεως τῶν Περιφερειακῶν Ὑπηρεσιῶν τοῦ ΥΠ ΔΕ 7) τὴ Λ9/1-8/3/9.8.71 κοινὴ ἐγκύκλιο τῶν Πρωθυπουργοῦ, Ἀντιπροέδρου καὶ Ὑπουργοῦ τῶν Ἐσωτερικῶν περὶ ὀργανώσεως τῶν Νομαρχιῶν 8) τὶς διατάξεις τοῦ ἄρθρου 20 τοῦ Ν. Δ/τος τῆς 17.7.1923 «περὶ σχεδίων πόλεων κ.λπ.». 9) τὴν Ε. 34/ἀριθ. 16.2.62/ 16.6.77 ἐγκύκλιο τοῦ ΥΠ. ΔΕ 10) Σχετικὴ αἴτηση τοῦ Δημ. Μπελτάου, κατοίκου Βόνιτσας, μὲ τὴν ὁποία ζητάει τὴν ἀναγνώριση ὁδοῦ βρίσκεται μέσα στὸ ἐγκεκριμένο σχέδιο πόλεως Βόνιτσας, ὡς ὁδοῦ ποὺ ὑπάρχει πρὶν ἀπὸ τὸ 1923 11) τὰ 302/13.7.1880 καὶ 44/26.2.1905 συμβόλαια, ἀπὸ τὰ ὁποῖα προκύπτει ὅτι ἡ ὁδὸς αὐτὴ ὑπάρχει πρὶν ἀπὸ τὸ 1923 καὶ 12) τὴ σύμφωνη γνωμοδότηση τοῦ Νομαρχιακοῦ Συμβουλίου Δημ. Ἔργων, ποὺ διατυπώθηκε στὸ 6/1978 (θέμα 8ον) πρακτικὸν αὐτοῦ.

Ἐπειδὴ στὴν ὁδὸ αὐτὴ ὑπάρχουν ἰδιοκτησίες ποὺ ἐξυπηρετοῦνται ἀποκλειστικὰ ἀπ' αὐτήν, ἀφοῦ δὲν ἔχουν πρόσωπο σὲ ἐγκεκριμένη ὁδὸ τοῦ σχεδίου πόλεως Βόνιτσας.

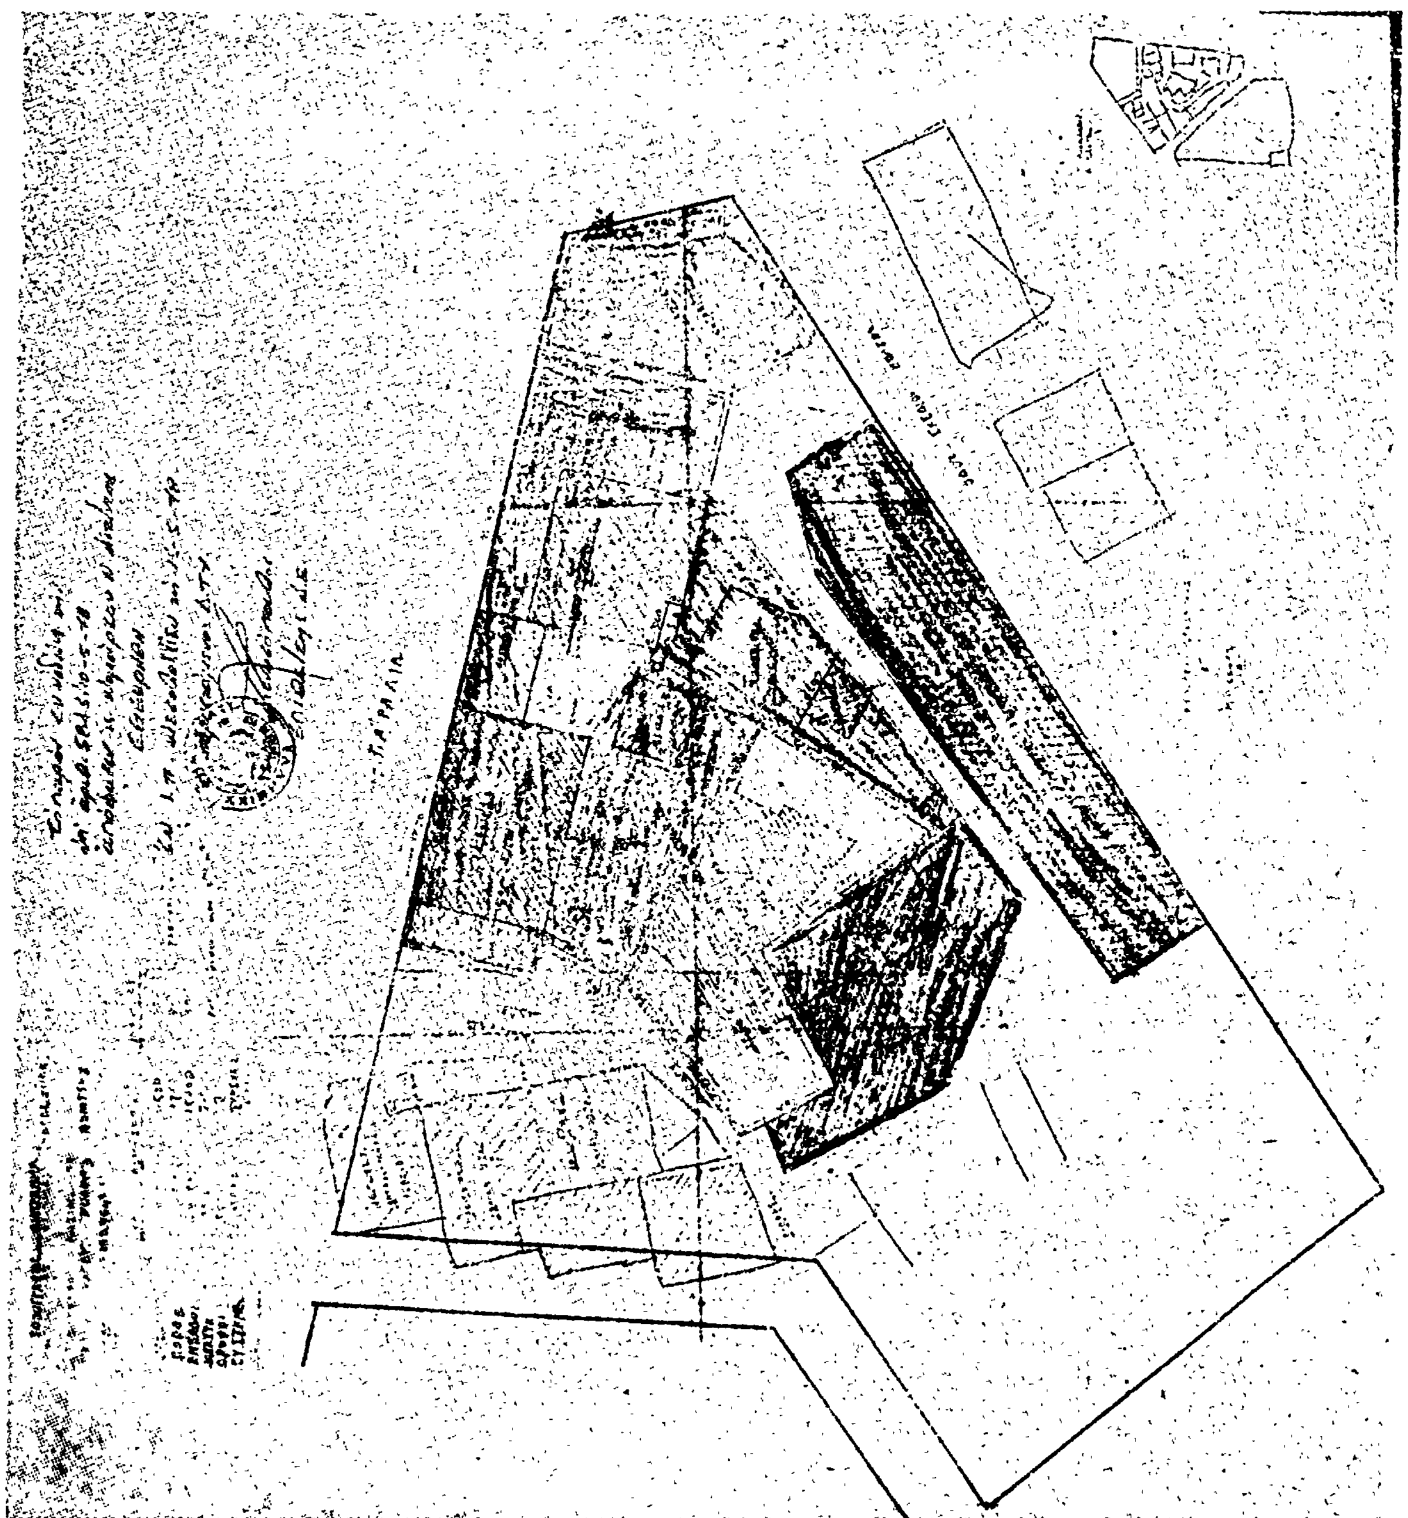
Ἐπειδὴ στὴν ἴδια ὁδὸ δημιουργήθηκε σήμερα ἀπὸ τὴν ὕπαρξη κτισμάτων, πραγματικὴ κατάσταση τέτοια, ποὺ ἡ κατάργηση τῆς ὁδοῦ αὐτῆς νὰ μὴν εἶναι δυνατή, ἀποφασίζουμε :

Ἀναγνωρίζουμε ὅτι προϋπάρχει τοῦ ἔτους 1923 ἡ ὁδὸς μέσα στὸ ἐγκεκριμένο σχέδιο πόλεως Βόνιτσας, ὅπως αὐτὴ φαίνεται στὸ ἀπὸ 23.3.1978 τοπογραφικὸ διάγραμμα τοῦ Μηχανικοῦ Γεωργ. Ζήση ποὺ συνοδεύει τὴν ἀπόφαση αὐτή. Κατὰ συνέπεια σ' ὅλα τὰ οἰκόπεδα ποὺ ἔχουν πρόσωπο στὴν ὁδὸ αὐτή, θὰ ἔχουν ἐφαρμογὴ ὅλες οἱ διατάξεις ποὺ ἰσχύουν καὶ γιὰ τὰ οἰκόπεδα ποὺ βρίσκονται μέσα στὸ ἐγκεκριμένο σχέδιο πόλεως τῆς Βόνιτσας.

Ἡ ἀπόφαση αὐτὴ νὰ δημοσιευθεῖ, στὴν Ἐφημερίδα τῆς Κυβερνήσεως.

Μεσολόγγι, 10 Μαΐου 1978

Ὁ Ἀναπληρωτὴς Νομάρχης
Ν. ΕΞΑΡΧΟΣ


ΠΑΡΑΛΙΑ

Ἀριθ. ΤΥ 5301 (6)

Περὶ καθορισμοῦ ὁρίων Οἰκισμῶν Καρκανιᾶς καὶ Πλατανιᾶς Κοινότητας Φαμίλας Ναυπακτίας.

Ο ΝΟΜΑΡΧΗΣ ΑΙΤΩΛΙΑΣ ΚΑΙ ΑΚΑΡΝΑΝΙΑΣ

Ἔχοντας ὑπόψη :

1. Τὶς διατάξεις τοῦ Ν 3200/55 περὶ Διοικητικῆς ἀποκεντρώσεως, 2) τὶς διατάξεις τοῦ ἀπὸ 20.6.55 Β. Δ/τος περὶ ἐξαιρέσεως ἀπὸ τῆς κατὰ τὴν παρ. 1 τοῦ ἄρθρου 1 τοῦ Ν. 3200/55 ἁρμοδιότητος τοῦ ΥΠ ΔΕ, 3) τὶς διατάξεις του 865/70 Β. Δ/τος περὶ διαρθρώσεως τοῦ Ὑπουργείου Συγκοινωνιῶν & Δημ. Ἔργων, ὅπως τοῦτο τροποποιήθηκε μὲ τὰ 572/67 Β. Δ/τος 4) τὶς διατάξεις τοῦ 637/70 Ν. Δ/τος περὶ διοικητικῆς ἀποκεντρώσεως 5) τὶς διατάξεις τοῦ 712/70 Β. Δ/τος, ὅπως τροποποιήθηκε καὶ συμπληρώθηκε μὲ τὰ 677/71 καὶ 198/70 Β. Δ/τα 6) τὴ Α7/16/11/7.10.70 κοινὴ ἀπόφαση τῶν Ὑπουργῶν «περὶ ὀργανώσεως τῶν Περ/κῶν Ὑπηρεσιῶν τοῦ ΥΠ ΔΕ» 7) τὴ Α9/1-8/3/9.8.71 κοινὴ ἐγκύκλιος τῶν Πρωθυπουργοῦ, Ἀντιπροέδρου καὶ Ὑπουργοῦ τῶν Ἐσωτερικῶν περὶ ὀργανώσεως τῶν Νομαρχιῶν, 8) Τὶς διατάξεις τῶν ἀπὸ 17.7.1923 «περὶ σχεδίων πόλεων κ.λπ.» β) τοῦ ἀπὸ 3.11.1978 Δ/τος «περὶ σχεδίων τῶν ἐν πόλεσι ἀνεγειρομένων οἰκοδομῶν» (ΦΕΚ 229/1928) ὅπως τροποποιήθηκε μεταγενέστερα 9) Τὴν Ε 35400/6.12.75 ἀπόφαση τοῦ Ὑπουργοῦ Δημ. Ἔργων, ποὺ δημοσιεύτηκε στὸ ΦΕΚ 10/12.1.1976, τεῦχος Δ' «περὶ τοῦ τρόπου καθορισμοῦ ὁρίων Οἰκισμῶν πρὸ τοῦ 1923, ποὺ δὲν ἔχουν σχέδια ρυμοτομίας 10) Τὴν ἀπὸ 15.12.1977 ἔκθεση καθορισμοῦ ὁρίων τῶν Οἰκισμῶν Καρκανιᾶς καὶ Πλατανιᾶς τῆς Κοινότητας Φαμίλας Ναυπακτίας, τὴν ὁποία σύνταξε ἡ ἁρμόδια Ἐπιτροπή, ποὺ συστήθηκε γιὰ τὸ σκοπὸ αὐτό, καὶ τὸ σκαρίφημα ποὺ συνοδεύει τὴν Ἔκθεση αὐτὴ καὶ 11) Τὴ σύμφωνη γνωμοδότηση τοῦ Νομαρχιακοῦ Συμβουλίου Δημ. Ἔργων, ποὺ διατυπώθηκε στὸ 5/1977 (θέμα 6ο) πρακτικὸ αὐτοῦ, ἀποφασίζουμε :

Ἐπικυρώνουμε τὴν ἀπὸ 15.12.1977 ἔκθεση τῆς Ἐπιτροπῆς καθορισμοῦ ὁρίων Οἰκισμῶν Καρκανιᾶς καὶ Πλατανιᾶς τῆς Κοινότητας Φαμίλας Ναυπακτίας, ποὺ συστήθηκε γιὰ τὸ σκοπὸ αὐτό, μὲ τὴν ὁποία καθορίζονται τὰ ὅρια τῶν Οἰκισμῶν αὐτῶν, ὅπως περιγράφονται στὴν ἔκθεση αὐτὴ καὶ φαίνονται στὸ σχετικό, μὲ ἴδια ἡμερομηνία σκαρίφημα ποὺ σύνταξε ἡ ἴδια ἐπιτροπὴ καὶ ποὺ ἀποτελεῖ ἀναπόσπαστο ἀπόφαση τούτης τῆς ἀποφάσεως.

Ἡ ἀπόφαση αὐτὴ ἰσχύει ἀπὸ τὴν ἡμέρα ποὺ θὰ δημοσιευθεῖ στὴν Ἐφημερίδα τῆς Κυβερνήσεως.

Μεσολόγγι, 20 Ἀπριλίου 1978

Ὁ Ἀναπληρωτὴς Νομάρχου
Π. ΕΞΑΡΧΟΣ

ΕΚΘΕΣΗ ΚΑΘΟΡΙΣΜΟΥ ΤΩΝ ΟΡΙΩΝ ΟΙΚΙΣΜΟΥ ΦΑΜΙΛΑΣ ΩΣ ΟΙΚΙΣΜΟΥ ΠΡΟ ΤΟΥ 1923.

Οἱ κατωτέρω, μέλη τῆς Ἐπιτροπῆς ποὺ ὁρίσθηκε στὶς 15.12.77 γιὰ τὸ καθορισμὸ τῶν ὁρίων τοῦ οἰκισμοῦ Φαμίλας.

1. Θεμ. Ντετόπουλος Τοπογρ. Μηχ/κὸς μὲ 6ο β.
2. Γεώργιος Ψιλιώτης Ἐργοδ. μὲ 8ο β.
3. Ἰωάννης Ζάκκας Πρόεδρος τῆς Κοινότητος.

Ἔχοντας ὑπόψη :

1. Τὶς διατάξεις τοῦ Ν.Δ. τῆς 17.7.23 «περὶ σχεδίων πόλεων».

2. Τὴν Ε 35400/6.12.75 ἀπόφαση τοῦ Ὑφυπουργοῦ Δ Ε «περὶ τοῦ τρόπου καθορισμοῦ ὁρίων οἰκισμῶν πρὸ τοῦ ἔτους 1923 στερουμένων σχεδίων ρυμοτομίας», ποὺ δημοσιεύτηκε στὸ ΦΕΚ 10 Δ/12.1.76.

3. Τὴν προφορικὴ ἐντολὴ τοῦ Νομάρχη καθορίσαμε στὶς 15.12.77 τὰ ὅρια τῶν συνοικισμῶν Πλατανιᾶ - καὶ Καρκανιᾶς τῆς Κοιν. Φαμίλας ἐπὶ τόπου ὡς ἑξῆς :

ΣΥΝΟΙΚΙΣΜΟΣ ΚΑΡΚΑΝΙΑ

Πρὸς τὸ δυτικὸ μέρος, ὅριο ὁ Κοινοτικὸς δρόμος Φαμίλας-Καρκανιᾶ μέχρις τὴν οἰκία Α. Βασιλόπουλου. Καὶ ἐκεῖ τὴν οἰκία, Σ. Καραγιάννη, ἔπειτα στὴν οἰκία Γαλάνη, τὴ συνέχεια στὴν οἰκία Κούτρα, ἔπειτα στὴν οἰκία Π. Μελίντα στὴ συνέχεια στὴν οἰκία Λ. Ἀντωνόπουλου, ἀπὸ ἐκεῖ στὴν οἰκία Γ. Ἀντωνόπουλου, τὴ συνέχεια στὴν οἰκία Π. Κακούλη ἔπειτα στὴν οἰκία Σ. Τσιπάκη, τὴ συνέχεια στὴν οἰκία Γ. Τσιπάκη καὶ τέλος στὸν κοινοτικὸ δρόμο Συκιᾶς-Πλατανιᾶ στὸ σημεῖο Α. —Ἀπὸ τὸ σημεῖο Α μέχρι τὸ σημεῖο Β παράλληλα μὲ τὸν κοινοτικὸ δρόμο. Στὴ συνέχεια ἀπὸ τὸ Β. στὴν οἰκία Α. Βασιλόπουλου ἔπειτα στὴν οἰκία Σ. Καραγιάννη στὴν οἰκία Γαλάνη στὴν οἰκία Κούτρα, στὴν οἰκία Π. Μελίστα, τὴ συνέχεια στὴν οἰκία Λ. Ἀντωνόπουλου.

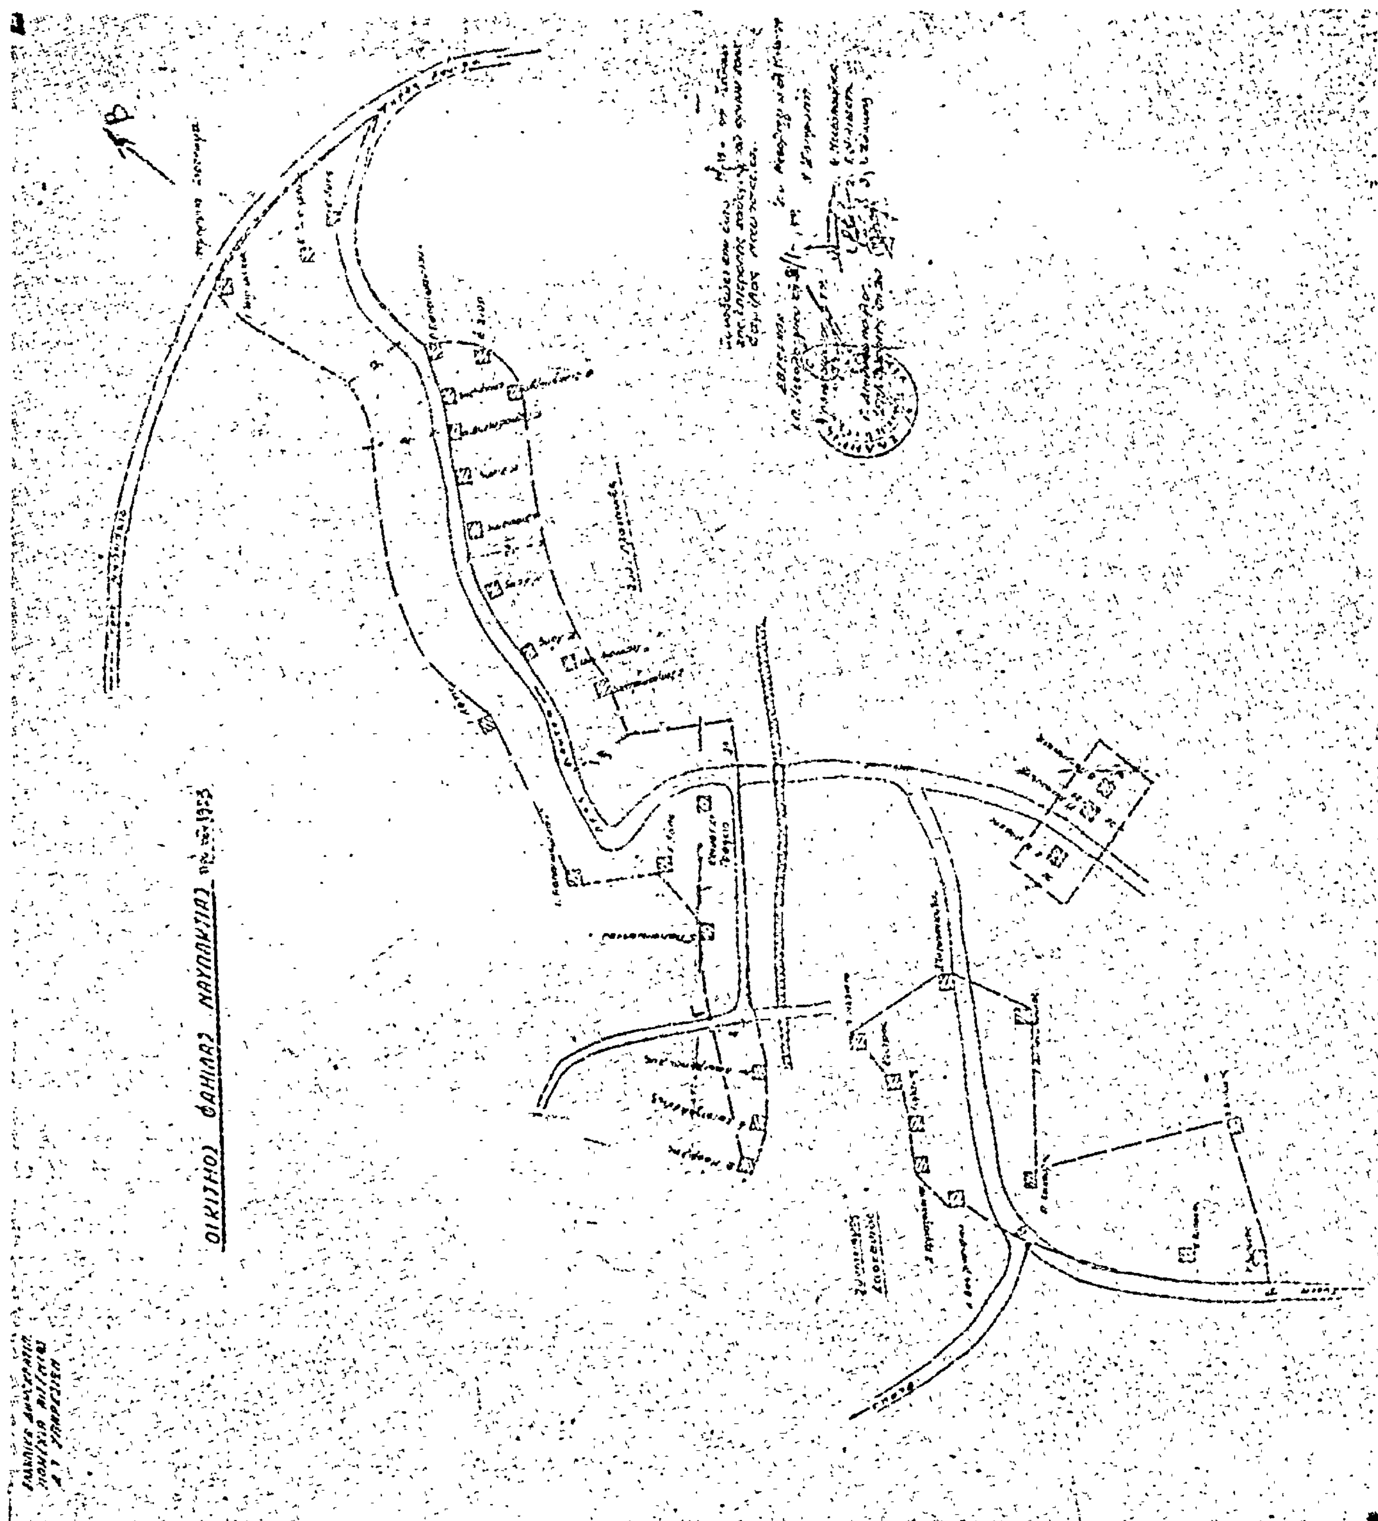
Στὴν πάροδο ποὺ πηγαίνει πρὸς τὶς οἰκίες Κ. Τσιμπάκη Π. Κακούση, Β. Τσιμπάκη καθορίζουμε τὰ ὅρια 20 μέτρα ἀπὸ οἰκία Κ. Τσιμπάκη πρὸς Δυτικὰ 20 μέτρα ἀπὸ οἰκία Π. Κακούση Νότια καὶ 20 μ. ἀπὸ ἴδιαν Βόρεια, καὶ πρὸς Ἀνατολὰς ἀπὸ οἰκία Β. Τσιμπάκη.

ΣΥΝΟΙΚΙΣΜΟΣ ΠΛΑΤΑΝΙΑΣ :

Πρὸς Βορρὰν ὅριο ὁ δρόμος Λουτρῶν Ναυπάκτου μέχρι τὴν οἰκία Ι. Τσιριμώκου ἀπὸ ἐκεῖ σὲ ἀπόσταση 30 μέτρα ἀπὸ τὴν κοινοτικὴ ὁδὸ Λουτρῶν-Συκιᾶς μέχρι τὴν οἰκία Ι. Λόη. Ἀπὸ ἐκεῖ στὴν οἰκία Ι. Παπαϊωάννου, ἀπὸ ἐκεῖ στὴν οἰκία Λόη, ἀπὸ ἐκεῖ στὴν οἰκία Σ. Παπαϊωάννου, ἀπὸ ἐκεῖ στὸ σημεῖο Γ ποὺ ὁρίζεται σὲ ἀπόσταση 30 μ. ἀπὸ τὴ διασταύρωση τῶν κοινοτικῶν δρόμων. Ἀπὸ ἐκεῖ στὴν οἰκία Β. Μαυρίλη, στὴν οἰκία Φ. Κατσιγιάννη, στὴν οἰκία Ἀχ. Βασιλόπουλου, τὴ συνέχεια ὅριο Κοινοτικὸς δρόμος καὶ 30 μ. σὲ ἀπόσταση αὐτοῦ μετὰ τὸ δρόμο πρὸς Λουτρὰ μέχρι τὴν οἰκία Κ. Σταματοπούλου, ἀπὸ ἐκεῖ σὲ ἀπόσταση 30 μ. ἀπὸ τὸ δρόμο Λουτρῶν-Φαμίλας, στὴ συνέχεια στὴν οἰκία Θ. Σινογιώργου, ἔπειτα στὴν οἰκία Π. Παπαϊωάννου μετὰ τὸ ὅριο συμπίπτει μὲ τὸ δρόμο Φαμίλας Λουτρῶν μέχρι τὸ σημεῖο Δ συμβολῆς τοῦ δρόμου πρὸς Λουτρὰ καὶ τοῦ δρόμου πρὸς τὴ Ναύπακτο.

Μεσολόγγι, 15 Δεκεμβρίου 1978

Ἡ Ἐπιτροπὴ
ΘΕΜ. ΝΤΕΤΟΠΟΥΛΟΣ, ΓΕΩΡΓ. ΨΙΛΙΩΤΗΣ,
ΙΩΑΝ. ΖΑΚΚΑΣ



ΑΝΑΚΟΙΝΩΣΕΙΣ

(7)

Περὶ παρακαταθέσεως ἀποζημιώσεως λόγω προσκυρώσεως Τμημάτων οἰκοπέδων εἰς Σέρρες.

Διὰ τῆς ἀπὸ 23.7.1932 πράξεως τακτοποιήσεως τοῦ Πολεοδομικοῦ Γραφείου Σερρῶν, κυρωθείσης διὰ τῆς ὑπ' ἀριθ. 33468/1934 ἀποφάσεως τοῦ Ὑπουργείου Συγκοινωνιῶν, ἐγένετο ἡ τακτοποίησις τῶν ἐντὸς τοῦ 204 Ο.Π. τοῦ σχεδίου πόλεως Σερρῶν κειμένων οἰκοπέδων, καθορισθείσης τῆς ἀποζημιώσεως διὰ τῆς ὑπ' ἀριθμ. 128/76 ἀποφάσεως τοῦ Μον. Πρωτοδικείου Σερρῶν εἰς δραχμὰς 4.700 κατὰ τ.μ. διὰ τὰ προσκυρούμενα καὶ ρυμοτομούμενα τμήματα οἰκοπέδου καὶ 350 κατὰ κ.μ. διὰ τὰ κτίσματα, παρακατετέθησαν τὰ ἀναλογοῦντα ποσά:

1. Ὑπὲρ τῶν κληρονόμων Ζάφογλου: α) Χαραλάμπους Ζάφογλου, β) Δάφνης Ζάφογλου καὶ γ) Δεσποίνης Ζάφογλου ἢ τῶν ἀληθῶς ἀναγνωρισθησομένων δικαιούχων:

Δραχμαὶ 42.300 διὰ τὸ τμῆμα 1-2-3-1 Γραμάτιον11298/77

Δραχμαὶ 366.600 διὰ τὸ τμήμα 1-2-2α-169-168α-1 Γραμμάτιον 11315/77.

Δραχμαὶ 81.889 διὰ κτίσματα καὶ δένδρα Γραμμάτιον 11531/77.

2. Ὑπὲρ τῶν κληρονόμων Κατηρτζόγλου: α) Χρήστου Κατηρτζόγλου β) Ἑλένης χήρας Ἰωάν. Κατηρτζόγλου, γ) Εὐαγγέλου Κατηρτζόγλου δ) Χρήστου Ἀνδρεάδη, ε) Ἐπαμεινώνδα Ἀνδρεάδη καὶ ζ) Ἠλία Ἀνδρεάδη ἢ τῶν ἀληθῶς ἀναγνωρισθησομένων δικαιούχων:

Δραχμὰς 408.900 διὰ τὸ τμῆμα 3-4-5-6-7-8-2-3 Γραμμάτιον 11299/77.

Δραχμὰς 102.913 διὰ κτίσματα καὶ δένδρα Γραμμάτιον 11530/1977.

3. Ὑπὲρ δικαιοδόχων Ἠχτιάρογλου ἢ τῶν ἀληθῶς ἀναγνωρισθησομένων δικαιούχων.

Δραχμὰς 56.400 διὰ τὸ τμῆμα 9.10-11-9 γραμμάτιον 11300/1977.

Ἡ παροῦσα δημοσιευθήτω διὰ τῆς Ἐφημερίδος τῆς Κυβερνήσεως.

Ἐν Σέρραις τῇ 15 Μαΐου 1978

Ὁ Πληρεξούσιος Δικηγόρος
ΔΗΜΗΤΡΙΟΣ ΔΟΥΒΟΥΡΔΟΥΚΗΣ

(Ἀριθ. τριπλ. 34466/78, τοῦ ΙΖ' Δημ. Ταμ. Ἀθην. τῆς 24.5.78).

---

(8)

Περὶ εἰδοποιήσεως γεναμένης καταθέσεως ποσοῦ ἀποζημιώσεως ἀπαλλοτριωθέντος ἀκινήτου ἐν Θεσσαλονίκη.

Οἱ Ἰωάννης Μπάζας τοῦ Δημητρίου καὶ Ἀλέξανδρος Μπάζας τοῦ Δημητρίου, κάτοικοι Θεσσαλονίκης ὁδὸς Βασιλίσσης Ὄλγας ἀριθμὸς 23 κατέθεσαν εἰς τὸ Ταμεῖον Παρακαταθηκῶν καὶ Δανείων (Ὑποκατάστημα Θεσσαλονίκης) δραχμὰς τριάκοντα ἓξ χιλιάδας ὀκτακοσίας εἴκοσι (36.820) ὑπὲρ παντὸς ἀναγνωρισθησομένου δικαιούχου, ἀποζημίωσις καθορισθεῖσα δυνάμει τῆς ὑπ' ἀριθμὸν 474/1978 ἀποφάσεως τοῦ Μονομελοῦς Πρωτοδικείου Θεσσαλονίκης, ἐκδοθείσης ἐπὶ αἰτήσεως τῶν Ἰωάννου Μπάζα τοῦ Δημητρίου καὶ Ἀλεξάνδρου Μπάζα τοῦ Δημητρου κατὰ τῶν Ἑλένης συζύγου Παναγιώτου Παπαπαναγιώτου, Βικτωρίας συζύγου Ἀναστασίου Σταματιάδου καὶ τοῦ Δήμου Θεσσαλονίκης διὰ τὴν ἀξίαν τῶν κτισμάτων καὶ κιγκλιδωμάτων ρυμοτομουμένων τμημάτων δυνάμει τῶν κάτωθι πράξεων: Α) Δυνάμει τῆς ὑπ' ἀριθμὸν 2975/1971 πράξεως τακτοποιήσεως καὶ ἀναλογισμοῦ ἀποζημιώσεων τοῦ Γραφείου Πολεοδομίας Θεσσαλονίκης νομίμως κυρωθείσης διὰ τῆς ὑπ' ἀριθμὸν 70345/1971 ἀποφάσεως τῆς Νομαρχίας Θεσσαλονίκης καὶ τῆς ὑπ' ἀριθ. 16947/71 τῆς Περιφερειακῆς Διοικήσεως Κεντρικῆς καὶ Δυτικῆς Μακεδονίας. Β) Δυνάμει τῇ ὑπ' ἀριθὸν 3890/1977 πράξεως τακτοποιήσεως καὶ ἀναλογισμοῦ ἀποζημιώσεων τοῦ Γραφείου Πολεοδομίας Θεσσαλονίκης κυρωθείσης νομίμως διὰ τῆς ὑπ' ἀριθμὸν 8670/1977 ἀποφάσεως τοῦ Νομάρχου Θεσσαλονίκης, τοῦ ὅλου ὄγκου τῶν κτισμάτων ἀνερχομένου εἰς μέτρα κυβικὰ (288,10) τῆς παρακαταθέσεως γενομένης διὰ μέτρα κυβικὰ (183,10), λόγω προγενεστέρας παρακαταθέσεως ἀποζημιώσεως κτισμάτων ὄγκου (105) κυβικῶν μέτρων, καὶ δι' ἀξίαν κιγκλιδωμάτων μετὰ σιδηρᾶς θύρας βάρους ἑκατὸ χιλιογράμμων (100), κατατιθεμένου τοῦ ὡς ἄνω ποσοῦ ὑπὸ τοῦ Ἰωάννου Μπάζα καὶ Ἀλεξάνδρουυ Μπάζα διὰ λογαριασμὸν τοῦ Δήμου Θεσσαλονίκης ὅστις τυγχάνει ὑπόχρεος πρὸς ἀποζημωσιν τῶν κτισμάτων καὶ κιγκλιδωμάτων τῶν εὑρισκομένων ἐπὶ τῶν ρυμοτομουμένων τμημάτων, διὰ τῶν προαναφερθεισῶν πράξεων, φερομένων τῶν ὡς ἄνω τμημάτων ἐπ' ὀνόματι Ἑλένης συζύγου Παν. Παπαπαναγιώτου. Τὸ συνεπείᾳ τῆς ἀνωτέρω καταθέσεως ὑπ' ἀριθ. διακόσιαι τριάκοντα ἑπτὰ χιλιάδες ἑξακόσιαι (237.600) τῆς δεκάτης πέμπτης (15) Ἀπριλίου 1978 γραμμάτιον συστάσεως Παρακαταθήκης τοῦ ἐν Θεσ/νίκη Ὑποκαταστήματος τοῦ Ταμείου Παρακαταθηκῶν καὶ Δανείων κατετέθη εἰς τὴν Συμβολαιογράφον Θεσσαλονίκης Εἰρήνην Φαρμάκη Τσούκαν ὁδὸς Βασιλέως Ἡρακλείου ἀριθμὸς 13, συνταγείσης πρὸς τοῦτο τῆς ὑπ' ἀριθμὸν 1052/17.4.1978 πράξεώς της νομίμως ἐπιδοθέντος κεκυρωμένου ἀντιγράφου ταύτης εἰς τὴν φερομένην ὡς δικαιοῦχον τῆς ὡς ἄνω ἀποζημιώσεως Ἑλένην σύζυγον Παναγιώτου Παπαπαναγιώτου καὶ διάδικον ἐν τῇ δίκῃ καθορισμοῦ προσωρινῆς τιμῆς μονάδος ἀποζημιώσεως, ὡς προκύπτει ἐκ τῆς ὑπ' ἀριθμὸν 9202Β/78 ἐκθέσεως ἐπιδόσεως τοῦ δικαστικοῦ ἐπιμελητοῦ τῶν ἐν Θεσ/νίκη Πρωτοδικῶν Ἰωάννου Δουκάκη.

Ὡσαύτως ἀντίγραφα τῆς ὡς ἄνω πράξεως παρακαταθέσεως ἐπεδόθησαν εἰς τὸν Δῆμον Θεσ/νίκης καὶ εἰς τὴν Βικτωρίαν σύζυγον Ἀναστασίου Σταματιάδου.

Πρὸς γνῶσιν τῆς ἀνωτέρω φερομένης ὡς δικαιούχου τῆς ἀποζημιώσεως ὡς καὶ παντὸς ἑτέρου τοιούτου καὶ τῶν τυχὸν ἐγγεγραμμένων ἐπὶ τοῦ ἀκινήτου τούτου ἐνυποθήκων ἢ κατασχόντων δανειστῶν ἢ τρίτων διεκδικητῶν ἐν γένει, καὶ διὰ διὰ τὰ νομίμους συνεπείας.

Ἐν Θεσσαλονίκῃ τῇ 24 Ἀπριλου 1978

Ὁ Πληρεξούσιος Δικηγόρος
ΚΟΜΝΗΝΟΣ ΤΣΟΥΚΑΣ

(Ἀριθ. τριπλ. ΙΖ' Δημοσίου Ταμείου Ἀθηνῶν 34890/78)

ΑΠΟ ΤΟ ΕΘΝΙΚΟ ΤΥΠΟΓΡΑΦΕΙΟ